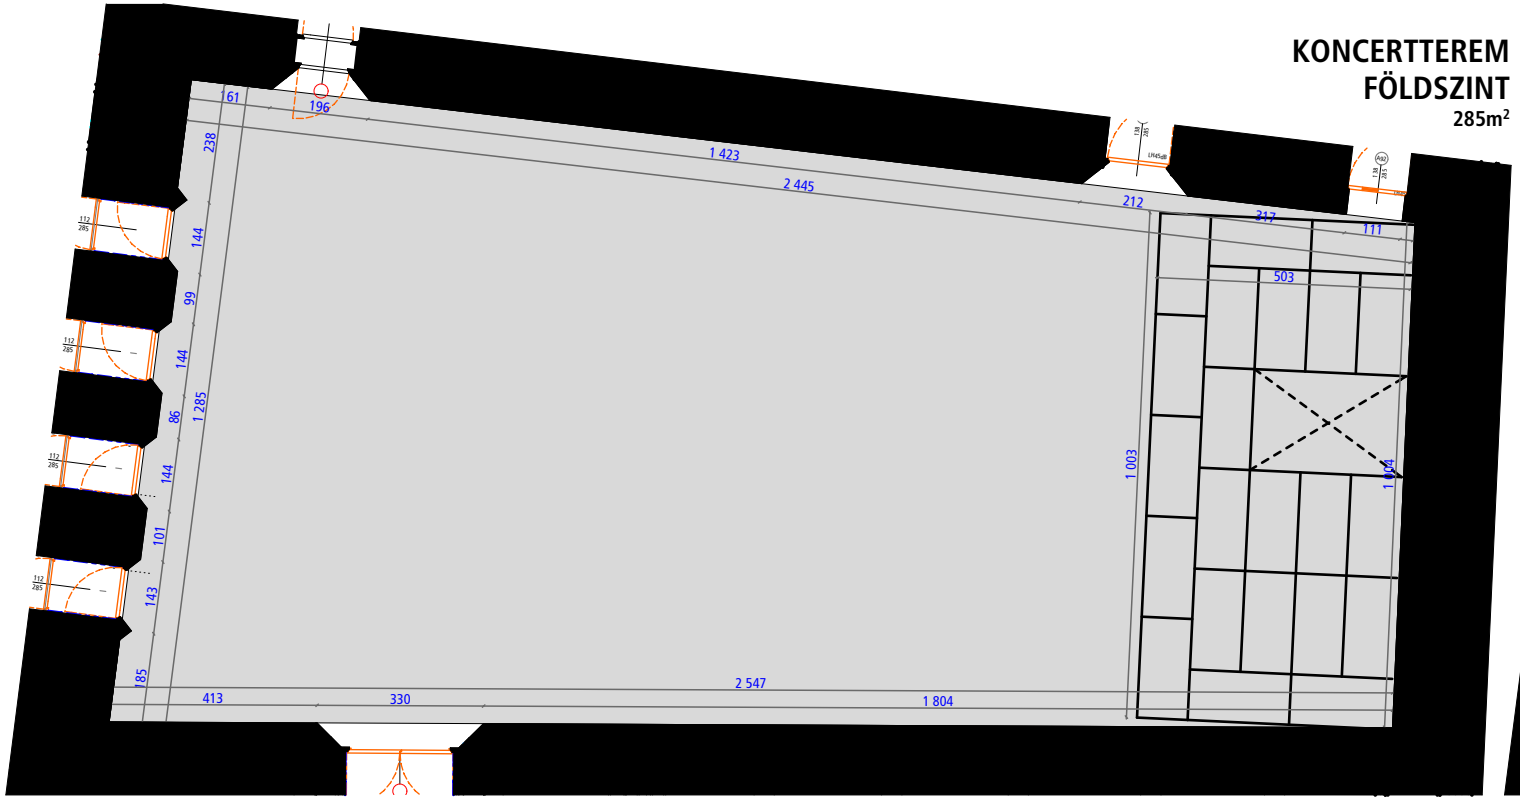

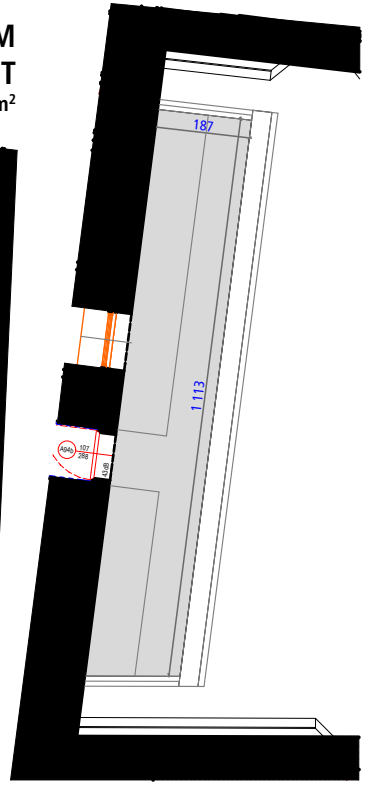

HOSSZMETSZET

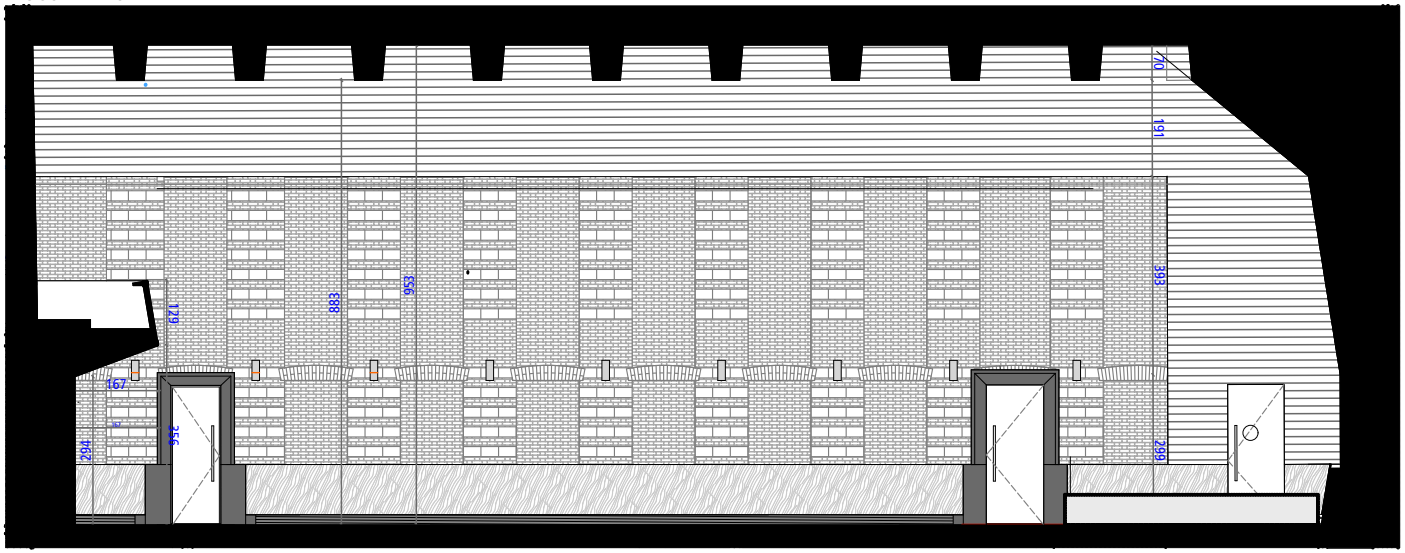

KERESZTMETSZET

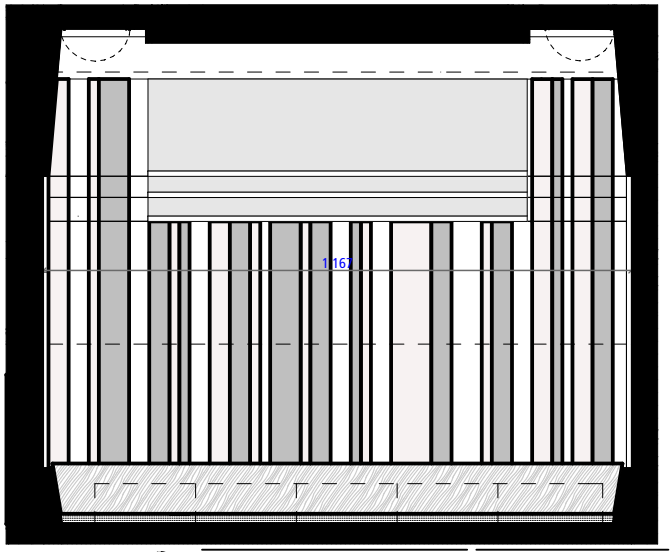

BMC KONCERTTEREM

art1st
graphics . design . architecture

Tervező	Art1st Design Studio Kft Mátyás király út 18., H-1125 Budapest, Hungary mail@art1st.hu ; www.art1st.hu	Projekt	Budapest Music Center 1093 Budapest Mátyás utca 8. Hrsz.: 37047
Vezető tervező	Taraczky Dániel E-01 4511	Lap	BMC Koncertterem
Tervező munkatárs	Gőz Dorottya E/2 01-0387 Chehadé Abdel-Rahim		